


協和市民センター・和ピア 舞台平面図

〒019-2401
 秋田県大仙市協和船岡字大袋1-7
 TEL 018-892-3820 FAX 018-892-3822

楽屋平面図・音響反射板平面図は
 別にご用意しております。

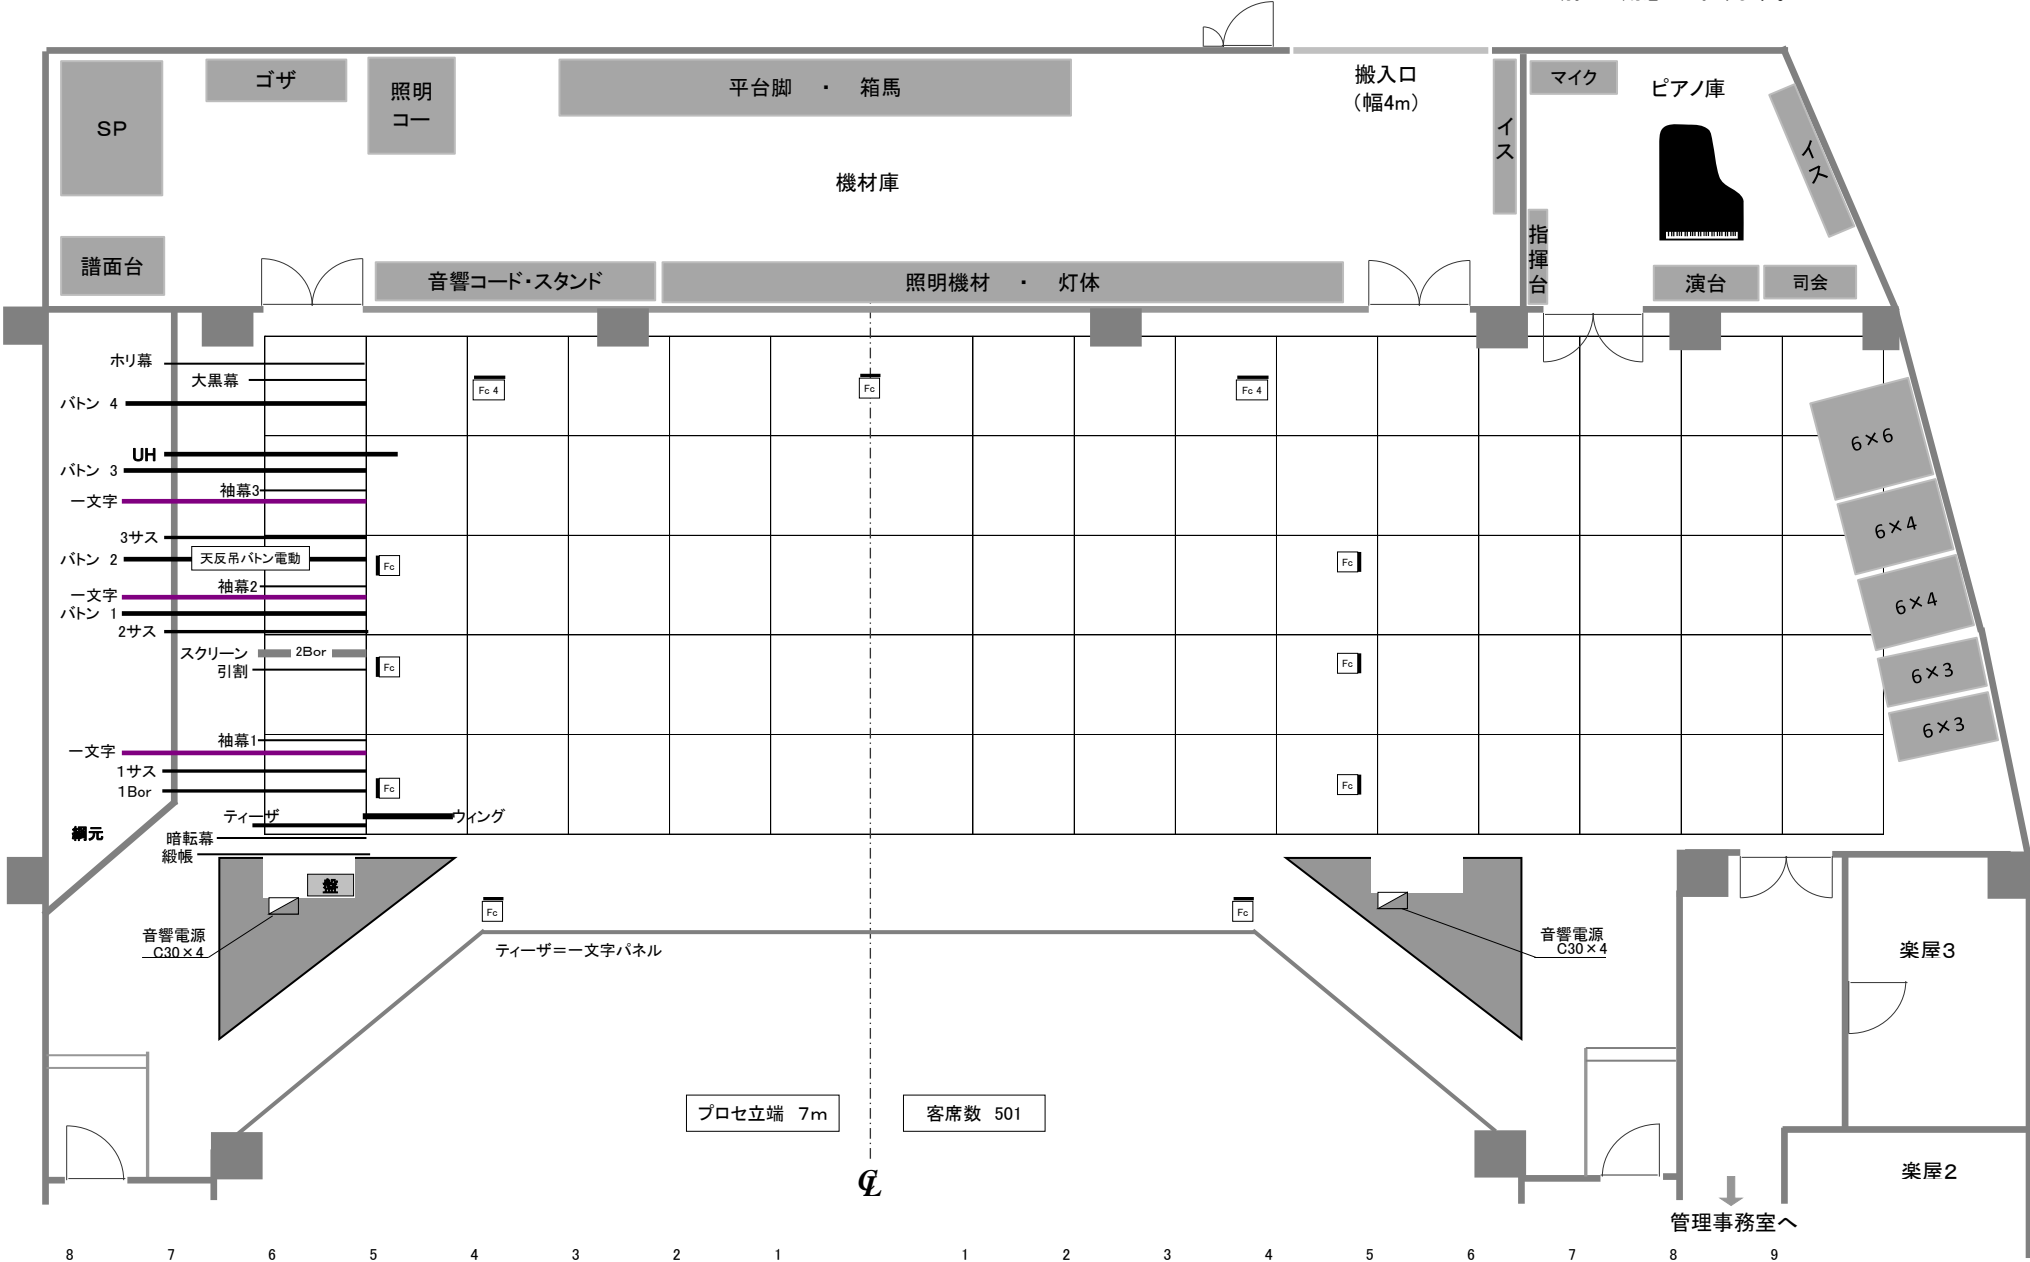

ボタン2は、反射板用の電動フック兼用ですので、昇降は極めて遅速です。

9 8 7 6 5 4 3 2 1 1 2 3 4 5 6 7 8 9